


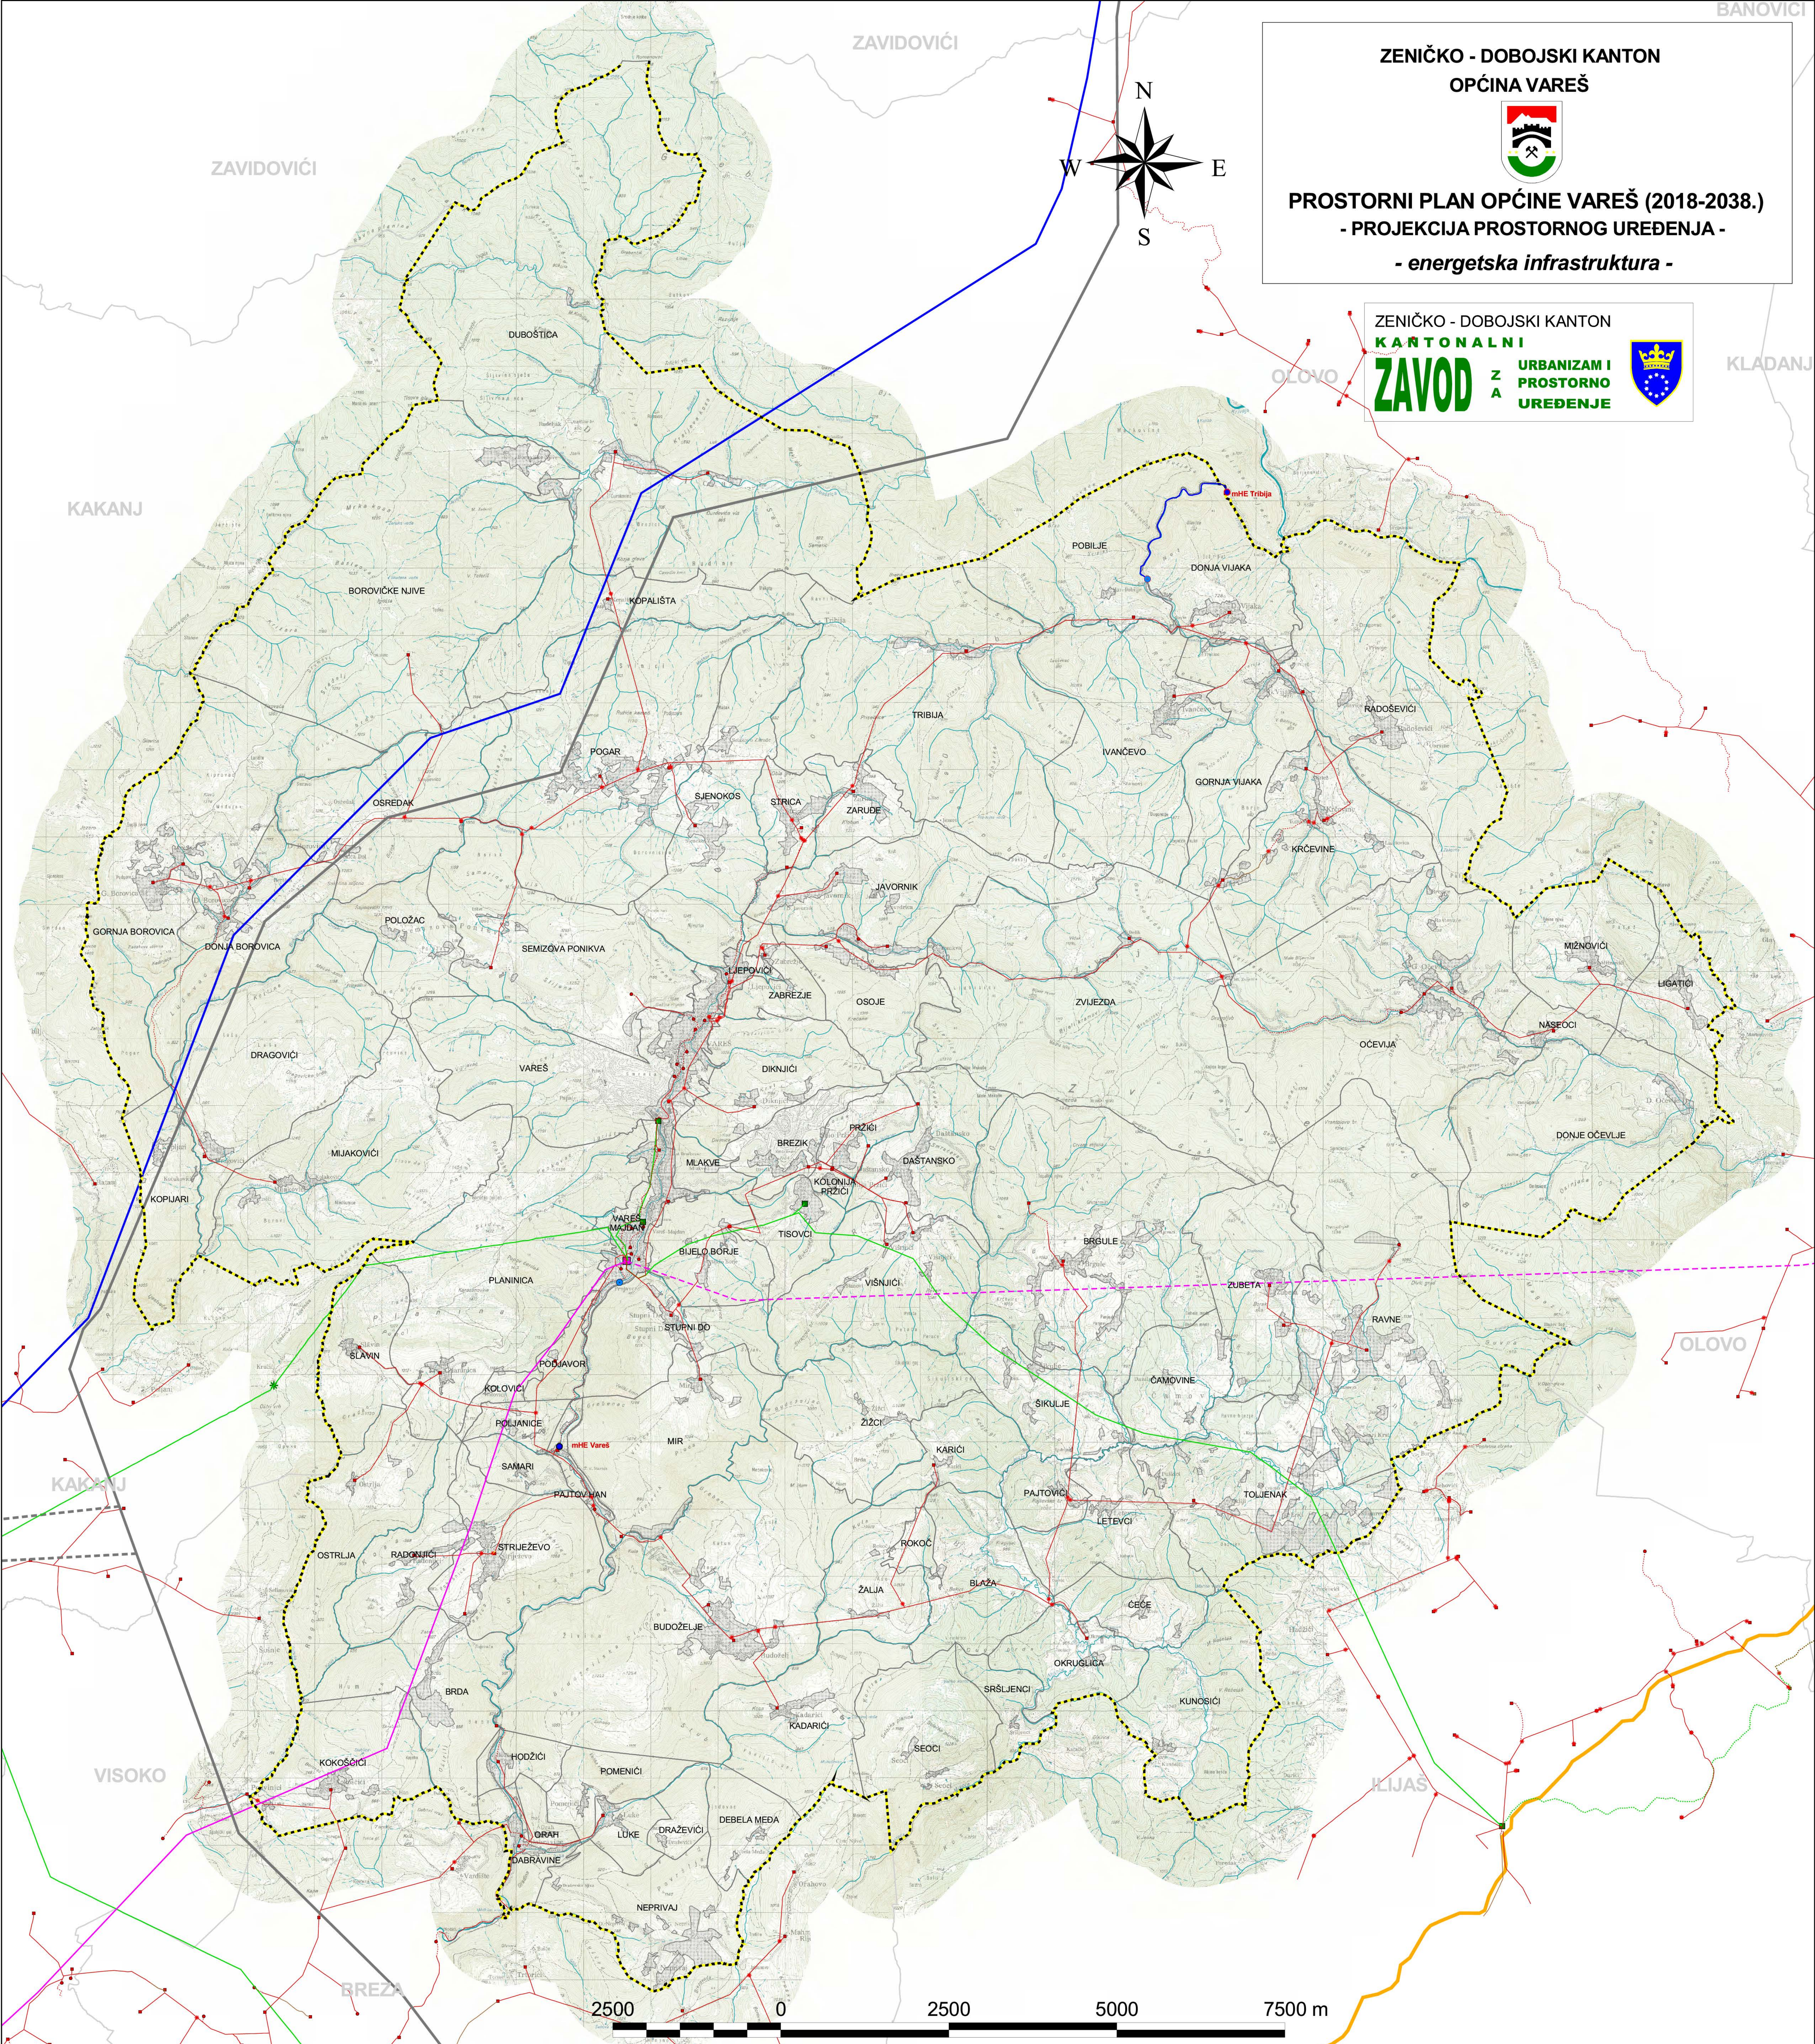

ZENIČKO - DOBOJSKI KANTON
OPĆINA VAREŠ

PROSTORNI PLAN OPĆINE VAREŠ (2018-2038.)
- PROJEKCIJA PROSTORNOG UREĐENJA -
- energetska infrastruktura -

ZENIČKO - DOBOJSKI KANTON
KANTONALNI
ZAVOD ZA URBANIZAM I PROSTORNO UREĐENJE

LEGENDA granica općine granice naseljenih mjesta građevinska zemljišta vodotoci	ELEKTRO-ENERGETSKA MREŽA nadzemni dalekovod 400 kV planirani nadzemni dalekovod 400 kV nadzemni dalekovod 220 kV nadzemni dalekovod 110 kV planirani nadzemni dalekovod 110 kV nadzemni dalekovod 35 kV podzemni kabl 35 kV nadzemni univerzalni kabl 10 (20) kV nadzemni dalekovod 10 kV podzemni kabl 10 kV napomena: debljine linija nadzemnih vodova odgovaraju širini njihovih zaštitnih zona	POSTROJENJA ZA TRANSFORMACIJU EL. ENERGIJE TS 110/x kV TS 35/x kV RP 35 kV TS 10(20)/0,4 kV - stubna TS 10/0,4 kV - stubna TS 10/0,4 kV - kablovska RP 10 kV magistralni plinovod	mHE postojeća / planirana vodozahvat cjevovod strojara	NAZIV PLANSKOG DOKUMENTA: PROSTORNI PLAN OPĆINE VAREŠ (za period 2018 - 2038.)	
	NOSILAC PRIPREME PLANA: OPĆINA VAREŠ				
	NOSILAC IZRADE PLANA: KANTONALNI ZAVOD ZA URBANIZAM I PROSTORNO UREĐENJE				
	FAZA IZRADE: PROJEKCIJA PROSTORNOG UREĐENJA-NACRT				
	TEMATSKA KARTA: ENERGETSKA INFRASTRUKTURA				
	MJERILO: 1:25 000		BROJ GRAFIČKOG PRILOGA: 10.		